

ΕΦΗΜΕΡΙΣ ΤΗΣ ΚΥΒΕΡΝΗΣΕΩΣ
ΤΗΣ ΕΛΛΗΝΙΚΗΣ ΔΗΜΟΚΡΑΤΙΑΣ

ΑΘΗΝΑ 10 ΣΕΠΤΕΜΒΡΙΟΥ 1987	ΤΕΥΧΟΣ ΤΕΤΑΡΤΟ	ΑΡΙΘΜΟΣ ΦΥΛΛΟΥ 871

ΠΕΡΙΕΧΟΜΕΝΑ

ΑΠΑΛΛΟΤΡΙΩΣΕΙΣ
ΑΠΟΦΑΣΕΙΣ

Αριθ. ΔΔ/2728 (1)

Κήρυξη αναδασωτέας έκτασης 5.2 (πέντε κόμμα δύο) στρεμμάτων, στη θέση Άγιος Στέφανος Κοινότητας Αυλιωτών του Νομού Κερκύρας.

Ο ΝΟΜΑΡΧΗΣ ΚΕΡΚΥΡΑΣ

Έχοντας υπόψη:

1. Τις διατάξεις για διοικητική αποκέντρωση.
2. Το άρθρο 117 του Συντάγματος.
3. Τις διατάξεις του Ν. 998/79 «περί προστασίας των δασών κ.λπ.» και ειδικότερα:

α) Του άρθρου 41 παρ. 1.

β) Του άρθρου 38 παρ. 1.

4. Τις διαταγές του Υπουργείου Γεωργίας:

α) 160417/1180/8.7.80, β) 182447/3049/24.9.80, γ) 164836/3163/10.8.81 και δ) 167606/3282/20.8.81.

5. Την αριθμ. ΔΔ/2371/22.7.87 πρόταση της Δ/νσης Δασών Κερκύρας με την οποία προτείνεται κήρυξη της παραπάνω δημόσιας δασικής έκτασης ως αναδασωτέας, επειδή καταστράφηκε ολοσχερώς η δασική βλάστηση κουμαριάς σπάρτου σχοίνου ρείκι από παράνομη εκχέρσωση που έγινε το μήνα Μάιο του έτους 1987, αποφασίζουμε:

Κηρύσσουμε αναδασωτέα, με σκοπό την επαναδημιουργία με φυσική αναγέννηση της ολοσχερώς καταστραφείσης από παράνομη εκχέρσωση που έγινε το μήνα Μάιο του έτους 1987, δασικής βλάστησης κουμαριάς σπάρτου σχοίνου ρείκι για τη διατήρηση του δασικού χαρακτήρα της δασικής έκτασης, ώστε να αποκλεισθεί η διάθεσή της για άλλο σκοπό, τη δημόσια δασική έκταση, εμβαδού 5.2 (πέντε κόμμα δύο) στρεμμάτων, που βρίσκεται στη θέση Άγιος Στέφανος Κοινότητας Αυλιωτών του Νομού Κερκύρας, προσδιορίζεται από τα στοιχεία Α - Β - Γ - Δ - Α και έχει όρια:

Ανατολικά: Με δημόσια δασική έκταση.

Βόρεια: Με αναδασωτέα έκταση.

Δυτικά: Με θάλασσα.

Νότια: Με δημόσια δασική έκταση, όπως φαίνεται στο συνημμένο διάγραμμα που αποτελεί αναπόσπαστο μέρος της απόφασης αυτής.

Η παραπάνω παράνομη εκχέρσωση έγινε από τον Ιωάννη Αυλωνίτη του Σταματίου, κάτοικο Αυλιωτών.

Η απόφαση αυτή να δημοσιευθεί στην Εφημερίδα της Κυβερνήσεως.

Κέρκυρα, 26 Αυγούστου 1987


Ο Νομάρχης
ΗΛΙΑΣ ΠΕΡΙΣΣΑΚΗΣ


ΣΧΕΔΙΑΓΡΑΜΜΑ


Αναδασωτέας Δημοσίας Δασικής έκτασης εμβαδού 5,2 (πέντε κόμμα δύο) στρεμμάτων στη θέση Άγιος Στέφανος κοινότητας Αυλιωτών Ν. Κέρκυρας


ΚΛΙΜΑΚΑ 1:500

Ανήκει στην αριθμ. ΔΑ/2728/26-8-97 απόφαση κ. Νομάρχη Κέρκυρας.

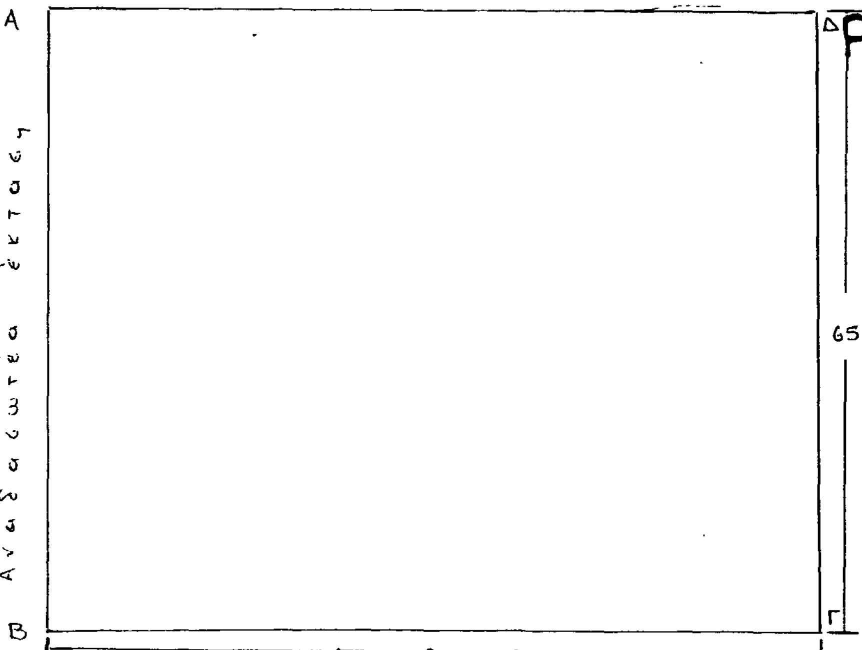

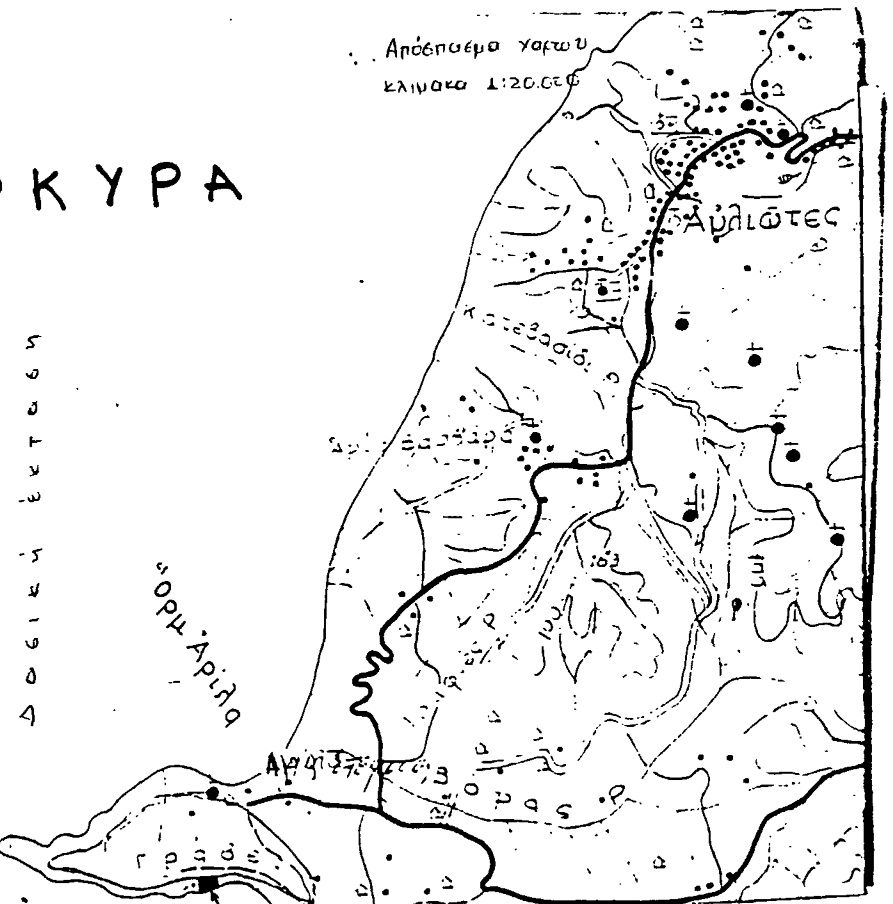

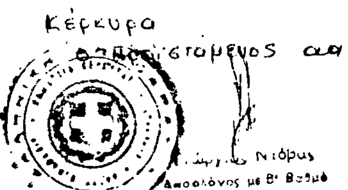

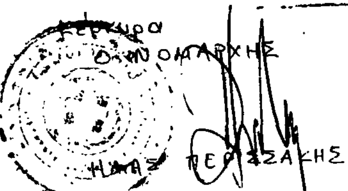

ΑΝΑΚΟΙΝΩΣΕΙΣ

Αριθ. 54777/16340 (2)

Ειδοποίηση για παρακατάθεση προσωρινής αποζημίωσης ιδιοκτητών έκτασης που βρίσκεται στην Κοινότητα Γέρακα Αττικής και που απαλλοτριώθηκε υπέρ και με δαπάνη του Ο.Σ.Κ. με σκοπό την ανέγερση διδακτηρίου του Γυμνασίου Γέρακα Αττικής.

ΟΡΓΑΝΙΣΜΟΣ ΣΧΟΛΙΚΩΝ ΚΤΙΡΙΩΝ

Το Νομικό Πρόσωπο Δημοσίου Δικαίου με την επωνυμία «ΟΡΓΑΝΙΣΜΟΣ ΣΧΟΛΙΚΩΝ ΚΤΙΡΙΩΝ» που εδρεύει στην Αθήνα και επί της οδού Φαβιέρου 30, ειδοποιεί ότι σύμφωνα με την Π.3183/1110/85 (ΦΕΚ 2/Δ/85) κοινή απόφαση των Υπουργών Παιδείας - Θρησκευμάτων και Οικονομικών, για την κήρυξη αναγκαστικής απαλλοτρίωσης, υπέρ και με δαπάνη του Ο.Σ.Κ. έκτασης εμβαδού 3.380 $μ^2$ που βρίσκεται στην Κοινότητα Γέρακα Αττικής και στους δρόμους Αγίου Ιωάννου και Ερμού και προορίζεται για την ανέγερση διδακτηρίου του Γυμνασίου Γέρακα Αττικής κατέθεσε στο Ταμείο Παρακαταθηκών και Δανείων υπέρ των δικαιούχων ιδιοκτητών την προσωρινή αποζημίωση που καθορίσθηκε σύμφωνα με την 154/87 απόφαση του Μονομελούς Πρωτοδικείου Αθηνών και εκδόθηκε το 861778/10.6.87 γραμμάτιο σύστασης παρακαταθήκης για ποσό 13.574.000 δρχ.

Αθήνα, 21 Αυγούστου 1987
Ο Διευθυντής Συντονιστής
ΓΙΩΡΓΟΣ ΠΑΤΣΙΛΙΝΑΚΟΣ

Αριθ. 53427/16341 (3)

Ειδοποίηση για παρακατάθεση οριστικής αποζημίωσης ιδιοκτητών έκτασης που βρίσκεται στο Δήμο Αργυρούπολης και που απαλλοτριώθηκε υπέρ και με δαπάνη του Ο.Σ.Κ. με σκοπό την ανέγερση διδακτηρίου του 3ου Γυμν. Αργυρούπολης.

ΟΡΓΑΝΙΣΜΟΣ ΣΧΟΛΙΚΩΝ ΚΤΙΡΙΩΝ

Το Νομικό Πρόσωπο Δημοσίου Δικαίου με την επωνυμία «ΟΡΓΑΝΙΣΜΟΣ ΣΧΟΛΙΚΩΝ ΚΤΙΡΙΩΝ» που εδρεύει στην Αθήνα και επί της οδού Φαβιέρου 30, ειδοποιεί ότι σύμφωνα με την Π.3393/85 (ΦΕΚ 286/Δ/85) κοινή απόφαση των Υπουργών Παιδείας-Θρησκευμάτων και Οικονομικών, για την κήρυξη αναγκαστικής απαλλοτρίωσης, υπέρ και με δαπάνη του Ο.Σ.Κ. έκτασης εμβαδού 9.600 $μ^2$ (και σύμφωνα με το οριστικό διάγραμμα του κτηματογράφου 9.582.08 $μ^2$) που βρίσκεται στο Δήμο Αργυρούπολης και στους δρόμους Γρηγορίου του Ε' Φειδίου και Υμηττού και προορίζεται για την ανέγερση διδακτηρίου του 3ου Γυμν. Αργυρούπολης κατέθεσε στο Ταμείο Παρακαταθηκών και Δανείων υπέρ των δικαιούχων ιδιοκτητών την οριστική αποζημίωση που καθορίσθηκε σύμφωνα με την 6580/87 απόφαση του Εφετείου Αθηνών και εκδόθηκε το 870711/3.8.87 γραμμάτιο σύστασης παρακαταθήκης για ποσό 37.302.440 δρχ.

Αθήνα, 21 Αυγούστου 1987
Ο Διευθυντής Συντονιστής
ΓΙΩΡΓΟΣ ΠΑΤΣΙΛΙΝΑΚΟΣ

ΠΟΛΕΟΔΟΜΙΑ

ΑΠΟΦΑΣΕΙΣ

Αριθ. 15458/911 (4)

Εξαίρεση τμημάτων των Ο.Τ. 471, 269 και του Ο.Τ. 80 του ρυμοτομικού σχεδίου Αιγάλεω από τη δωδεκάμηνη αναστολή χορήγησης οικοδομικών αδειών που επιβλήθηκε με την υπ' αριθ. 4001/225/5.3.87 απόφαση Νομάρχη Δυτ. Αττικής (ΦΕΚ 179/Δ/87).

Ο ΝΟΜΑΡΧΗΣ ΔΥΤ. ΑΤΤΙΚΗΣ

Έχοντας υπόψη:

1. Τις διατάξεις του Ν. Δ/τος της 17ης Ιουλίου 1923 «περί σχεδίων πόλεων», όπως μεταγενέστερα τροποποιήθηκε και συμπληρώθηκε και ειδικότερα το άρθρο 8.
2. Τις διατάξεις του Α.Ν. 314/68 (ΦΕΚ 47/Α), όπως μεταγενέστερα τροποποιήθηκαν και συμπληρώθηκαν με το υπ' αριθ. 1018/71 Ν. Δ/γμα (ΦΕΚ 220/Α) και με την παρ. 3 του άρθρου 34 του Ν. 1577/86.
3. Τις διατάξεις του υπ' αριθ. 183/86 Π. Δ/τος (ΦΕΚ 70/Α) με το οποίο μεταβιβάστηκε η αρμοδιότητα έγκρισης τροποποιήσεων σχεδίων πόλεων στους Νομάρχες και ειδικότερα το άρθρο 1.
4. Τις υπ' αριθ. 194/22.6.87, 196/26.6.87 και 209/26.6.87 αποφάσεις του Δημοτικού Συμβουλίου Αιγάλεω.
5. Το υπ' αριθ. 16279/15.7.87 έγγραφο του Δήμου Αιγάλεω.
6. Την υπ' αριθ. 4001/225/5.3.87 απόφαση Νομάρχη Δυτ. Αττικής «περί αναστολής χορηγήσεως οικοδομικών αδειών σε οικοδομικά τετράγωνα του ρυμοτομικού σχεδίου Αιγάλεω για ένα (1) χρόνο.
7. Την υπ' αριθ. 30/87 (θέμα 10ο) 29.7.87 γνωμοδότηση του Συμβουλίου ΧΟΠ του Νομού Δυτ. Αττικής, αποφασίζουμε:

Άρθρο 1.

Εξαιρούνται τμήματα των Ο.Τ. 471, 269 και το Ο.Τ. 80 του ρυμοτομικού σχεδίου Αιγάλεω από τη δωδεκάμηνη αναστολή χορήγησης οικοδομικών αδειών που επιβλήθηκε με την υπ' αριθ. 4001/225/5.3.87 απόφαση Νομάρχη Δυτ. Αττικής (ΦΕΚ 179/Δ'/87) ως εξής: Α) στο τμήμα με τα στοιχεία (Α, Β, Γ, Δ, Η, Θ, Α) του Ο.Τ. 471, Β) στο τμήμα με τα στοιχεία (Α, Β, Κ, Ι, Α) του Ο.Τ. 269 καθώς και Γ) στο Ο.Τ. 80 και όπως αναλυτικά φαίνονται στα τοπογραφικά διαγράμματα και κλίμακα 1:500 και 1:5000, που έχουν θεωρηθεί από τη Δ/ντρια της Δ/νσης Πολεοδομίας Δυτ. Αττικής και που τα συνοπτικά τους αντίτυπα δημοσιεύονται με την απόφαση αυτή.

Άρθρο 2.

Η ισχύς της απόφασης αυτής αρχίζει από τη δημοσίευσή της στην Εφημερίδα της Κυβερνήσεως.

Η απόφαση αυτή να δημοσιευθεί στην Εφημερίδα της Κυβερνήσεως.

Αιγάλεω, 26 Αυγούστου 1987
Ο Νομάρχης
Γ. ΑΝΑΝΙΑΔΗΣ

Τοπογραφικό Διάγραμμα
οικοδομικού τετραγώνου 471
εις Αιγάλεω
κλ 1: 500

ΧΩΡΟΣ ΔΙΑΤΗΡΗΣΗΣ ΑΝΑΣΤΟΛΗΣ ΧΟΡΗΓΗΣΗΣ ΟΙΚΟΔ. ΑΔΕΙΩΝ.

Ο.Τ 471

Ο.Τ 469

Ο.Τ 470

Ο.Τ 472

Κατοικημένη περιοχή

Χώρος σχολείου

οδός Τροίας πλ. 10.00μ

οδός Ιασίου πλ. 10.00μ

οδός Επαμεινώνδα πλ. 8.00μ

τριόροφος οικοδομή

διόροφος οικοδομή

70.30

14.25


12.80

(Α, Β, Γ, Δ, Η, Α) χώρος εξαίρεσης από την αναστολή χορήγησης οικοδ/ων αδειών.

Για χρήση Δημ. Υπηρεσίας

Ο Μηχανικός:


ΛΑΖΑΡΟΣ ΗΛ. ΠΑΠΑΔΟΠΟΥΛΟΣ
ΠΟΛΙΤΙΚΟΣ ΜΗΧΑΝΙΚΟΣ
ΔΙΠΛΩΜΑΤ. ΠΟΛΥΤΕΧΝΕΙΟΥ ΠΑΒΙΑΣ
ΜΕΛΟΣ Τ.Ε.Ε. ΑΡΙΘΜΟΣ ΜΗΤΡΩΟΥ 24341
ΑΓ. ΒΑΣΙΛΕΙΟΥ 24 - ΑΙΓΑΛΕΩ - ΤΗΛ. 5618722

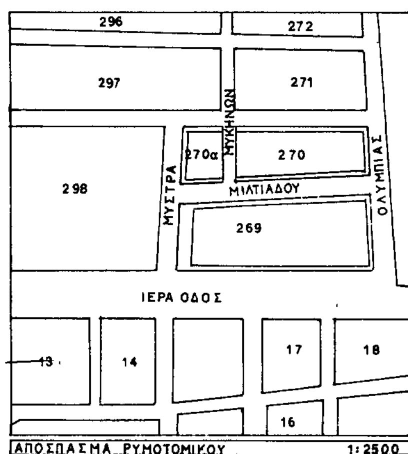



ΝΟΜΑΡΧΙΑ
ΑΥΤ. ΑΤΤΙΚΗΣ
συνοδεύει την με αριθ. 15458/911/26.8.87 Απόφαση περί
Αιγάλεω ΦΕΚ. 479/Δ/87
Η
Δ/ΝΤΗΣ ΠΟΛΕΟΔΟΜΙΑΣ
Δ.Δ.Α.
Τ. ΜΕΤΑΞΑ


Για χρήση Δημ. Υπηρεσίας
Ακριβές Αντίγραφο
Αιγάλεω 2/9/87
Ο Τμηματάρχης
Α' Τμήματος
Ν. ΜΑΝΤΑΖΗΣ

ΑΛΣΟΣ ΔΗΜΟΥ
ΑΙΓΑΛΕΩ

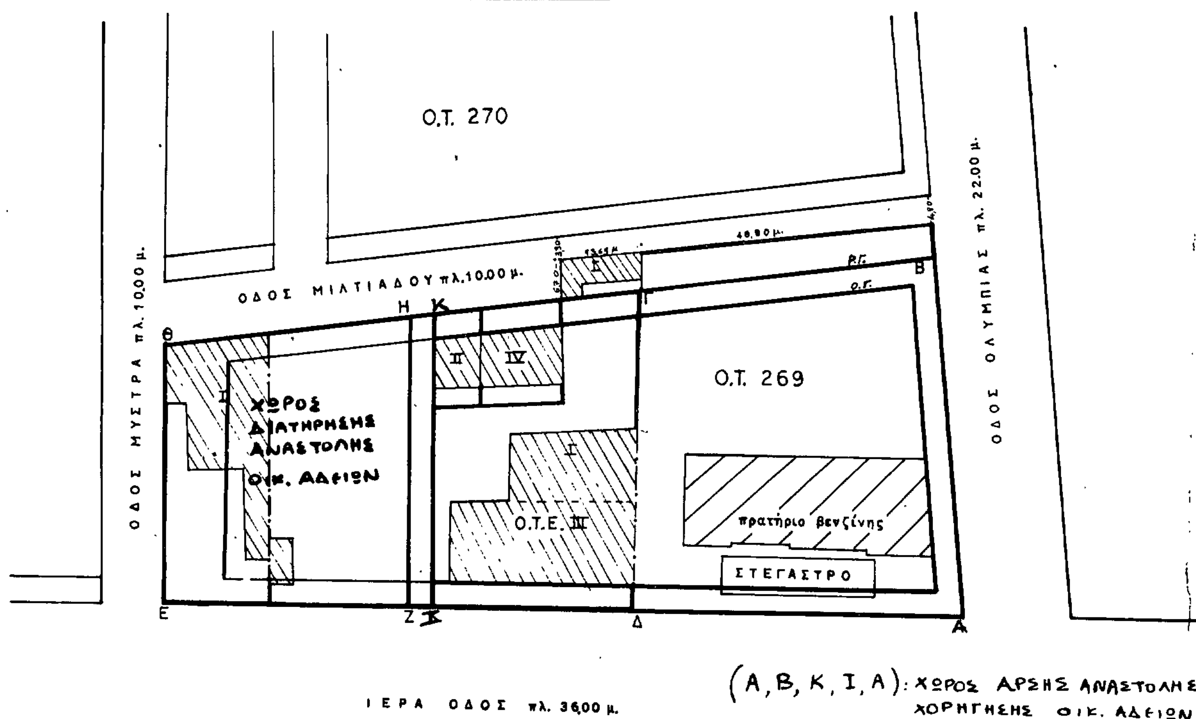

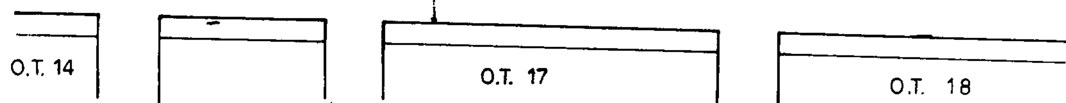

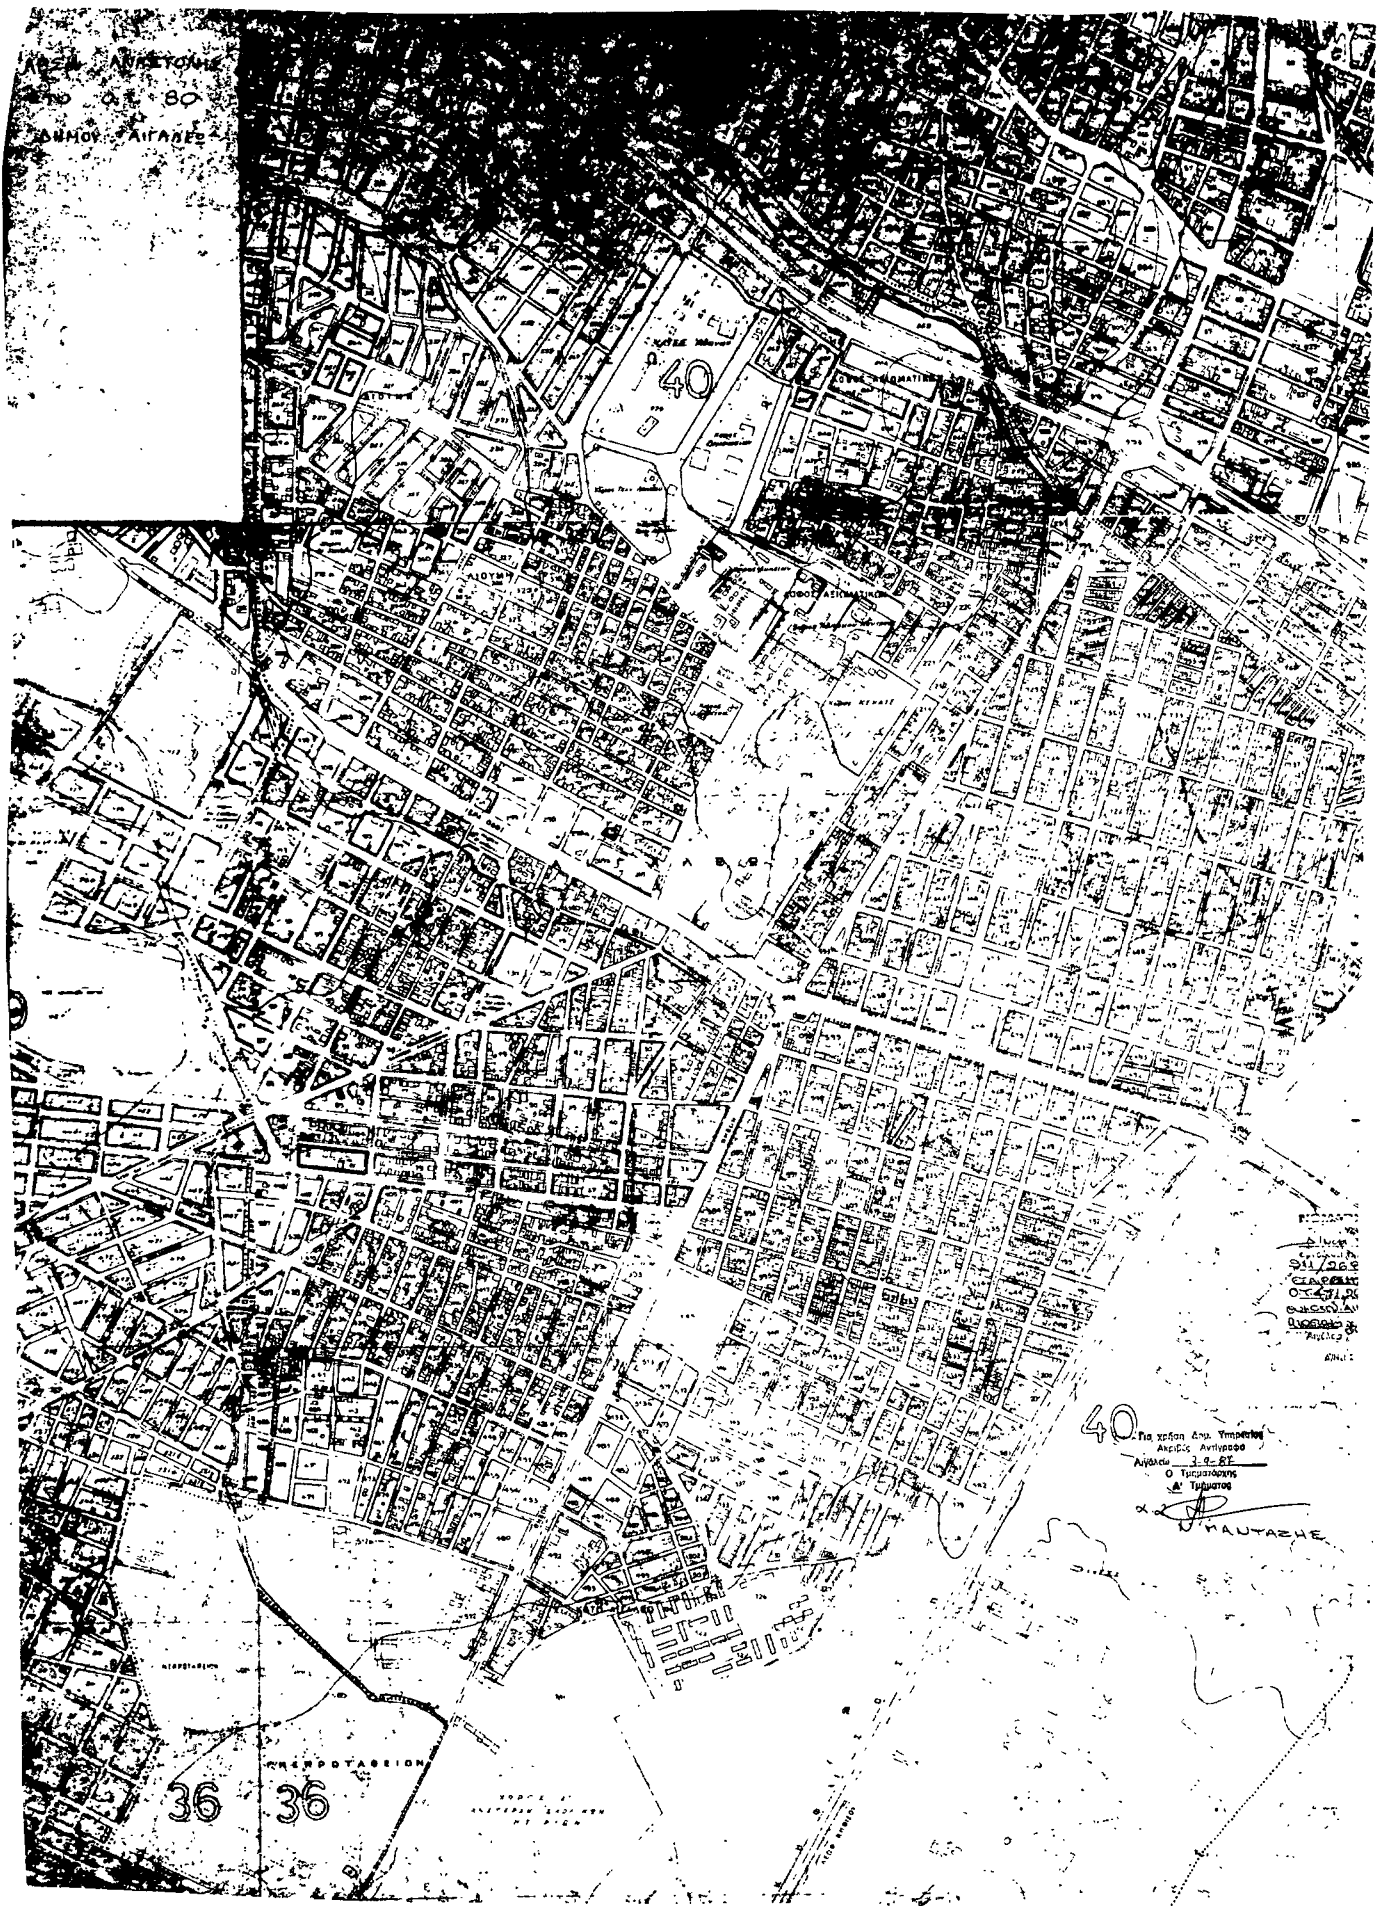
40
40
Για χρήση Δημ. Υπηρεσίας
Ακριβές Αντίγραφο
Αιγάλεω 3-9-87
Ο Τμηματάρχης
Α' Τμήματος
36
36

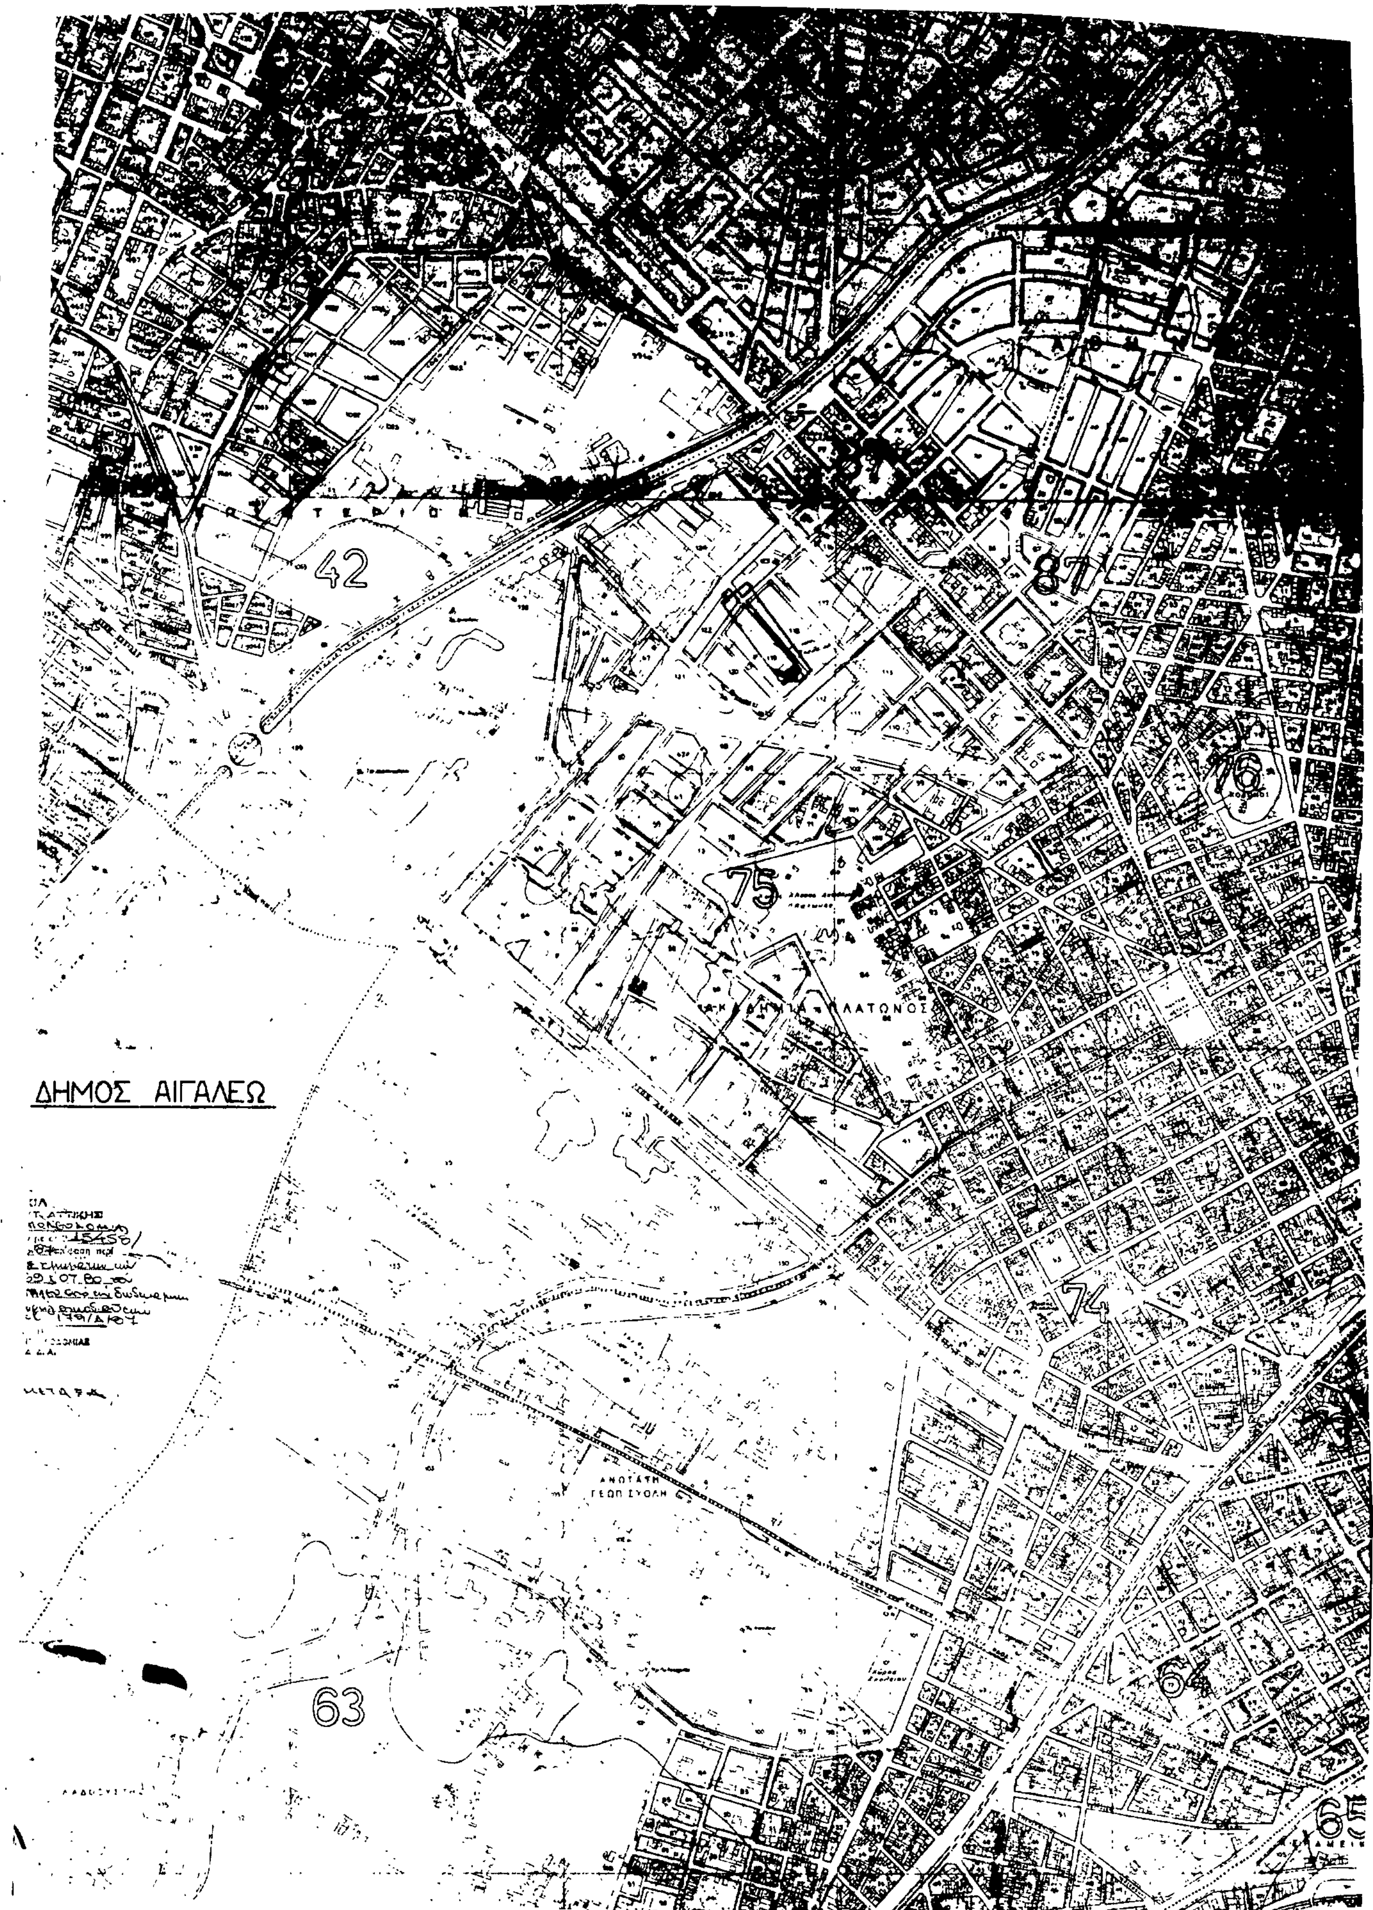
42
87
76
75
ΔΗΜΟΣ ΑΙΓΑΛΕΩ
74
ΑΝΩΤΑΤΗ
ΓΕΩΠ ΣΧΟΛΗ
63
64
65

Αριθ. Δ11/38123/87 (5)

Χαρακτηρισμός ως επειγούσης ανάγκης η εφαρμογή του σχεδίου πόλεως για τη διάνοιξη της οδού Δυτικής Εισόδου από οδό Δάφνης έως οδό Κατεχάκη στο Ν. Θεσ/νίκης.

Ο ΝΟΜΑΡΧΗΣ ΘΕΣΣΑΛΟΝΙΚΗΣ

Έχοντας υπόψη:

1. Τις διατάξεις του από 26.5.24 Δ/τος «περί εκτελέσεως του άρθρου 37 του από 17.7.23 Ν. Δ/τος «περί σχεδίων πόλεων κ.λπ.» σε επείγουσα ανάγκη, καθώς και του από 14.4.25 Δ/τος.

2. Τις διατάξεις του Ν.Δ. 3200/55 «περί διοικητικής αποκεντρώσεως».

3. Τις διατάξεις του Ν.Δ. 532/70 «περί συμπληρώσεως των διατάξεων περί διοικητικής αποκεντρώσεως».

4. Το Ν. 1032/80 «περί συστάσεως Υπουργείου Χωροταξίας, Οικισμού και Περιβάλλοντος (ΦΕΚ 57/Α').

5. Το με αριθ. 37014/1011/10.7.87 έγγραφο του Δήμου Θεσ/νίκης που ζητά να χαρακτηρισθεί επειγούσης ανάγκης η διάνοιξη της Δυτικής Εισόδου από οδό Δάφνης έως οδό Κατεχάκη, αποφασίζουμε:

Χαρακτηρίζουμε επειγούσης ανάγκης την εφαρμογή του σχεδίου πόλεως Θεσ/νίκης για τη διάνοιξη της Δυτικής Εισόδου από οδό Δάφνης έως οδό Κατεχάκη για λόγους κυκλοφοριακούς.

Η απόφαση αυτή να δημοσιευθεί στην Εφημερίδα της Κυβερνήσεως.

Θεσσαλονίκη, 27 Αυγούστου 1987

Ο Νομάρχης

ΓΙΑΝΝΗΣ ΣΑΒΑΛΑΝΟΣ

ΑΠΟ ΤΟ ΕΘΝΙΚΟ ΤΥΠΟΓΡΑΦΕΙΟ